


İMES SANAYİ SİTESİ

Sokak:

Blok :

No :

100 m2 işyeri

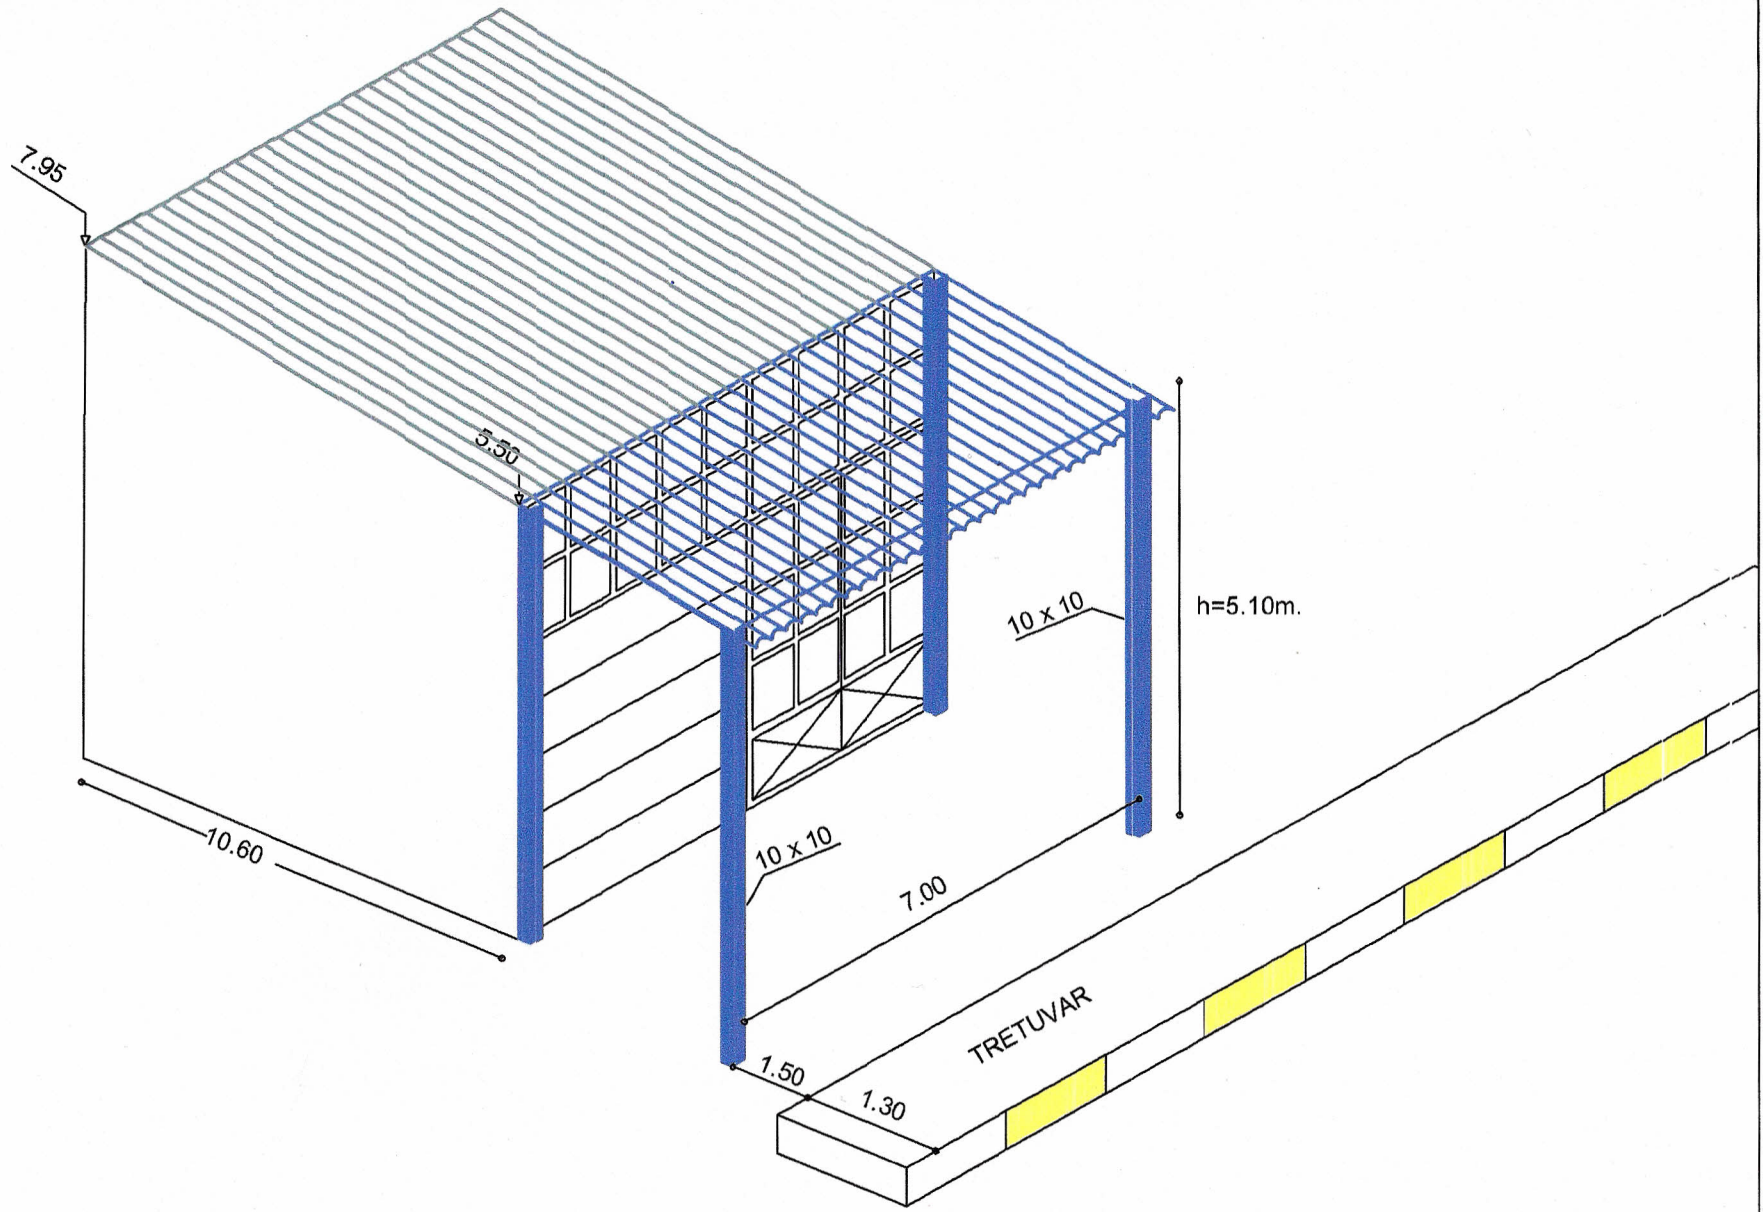

Yapı Sahibi

İMES Sanayi Sitesi (ONAYI)

Dudullu OSB Bölge Müdürü

Dudullu OSB (ONAYI)

Mücahit SÖNMEZ

Murat FIRAT